


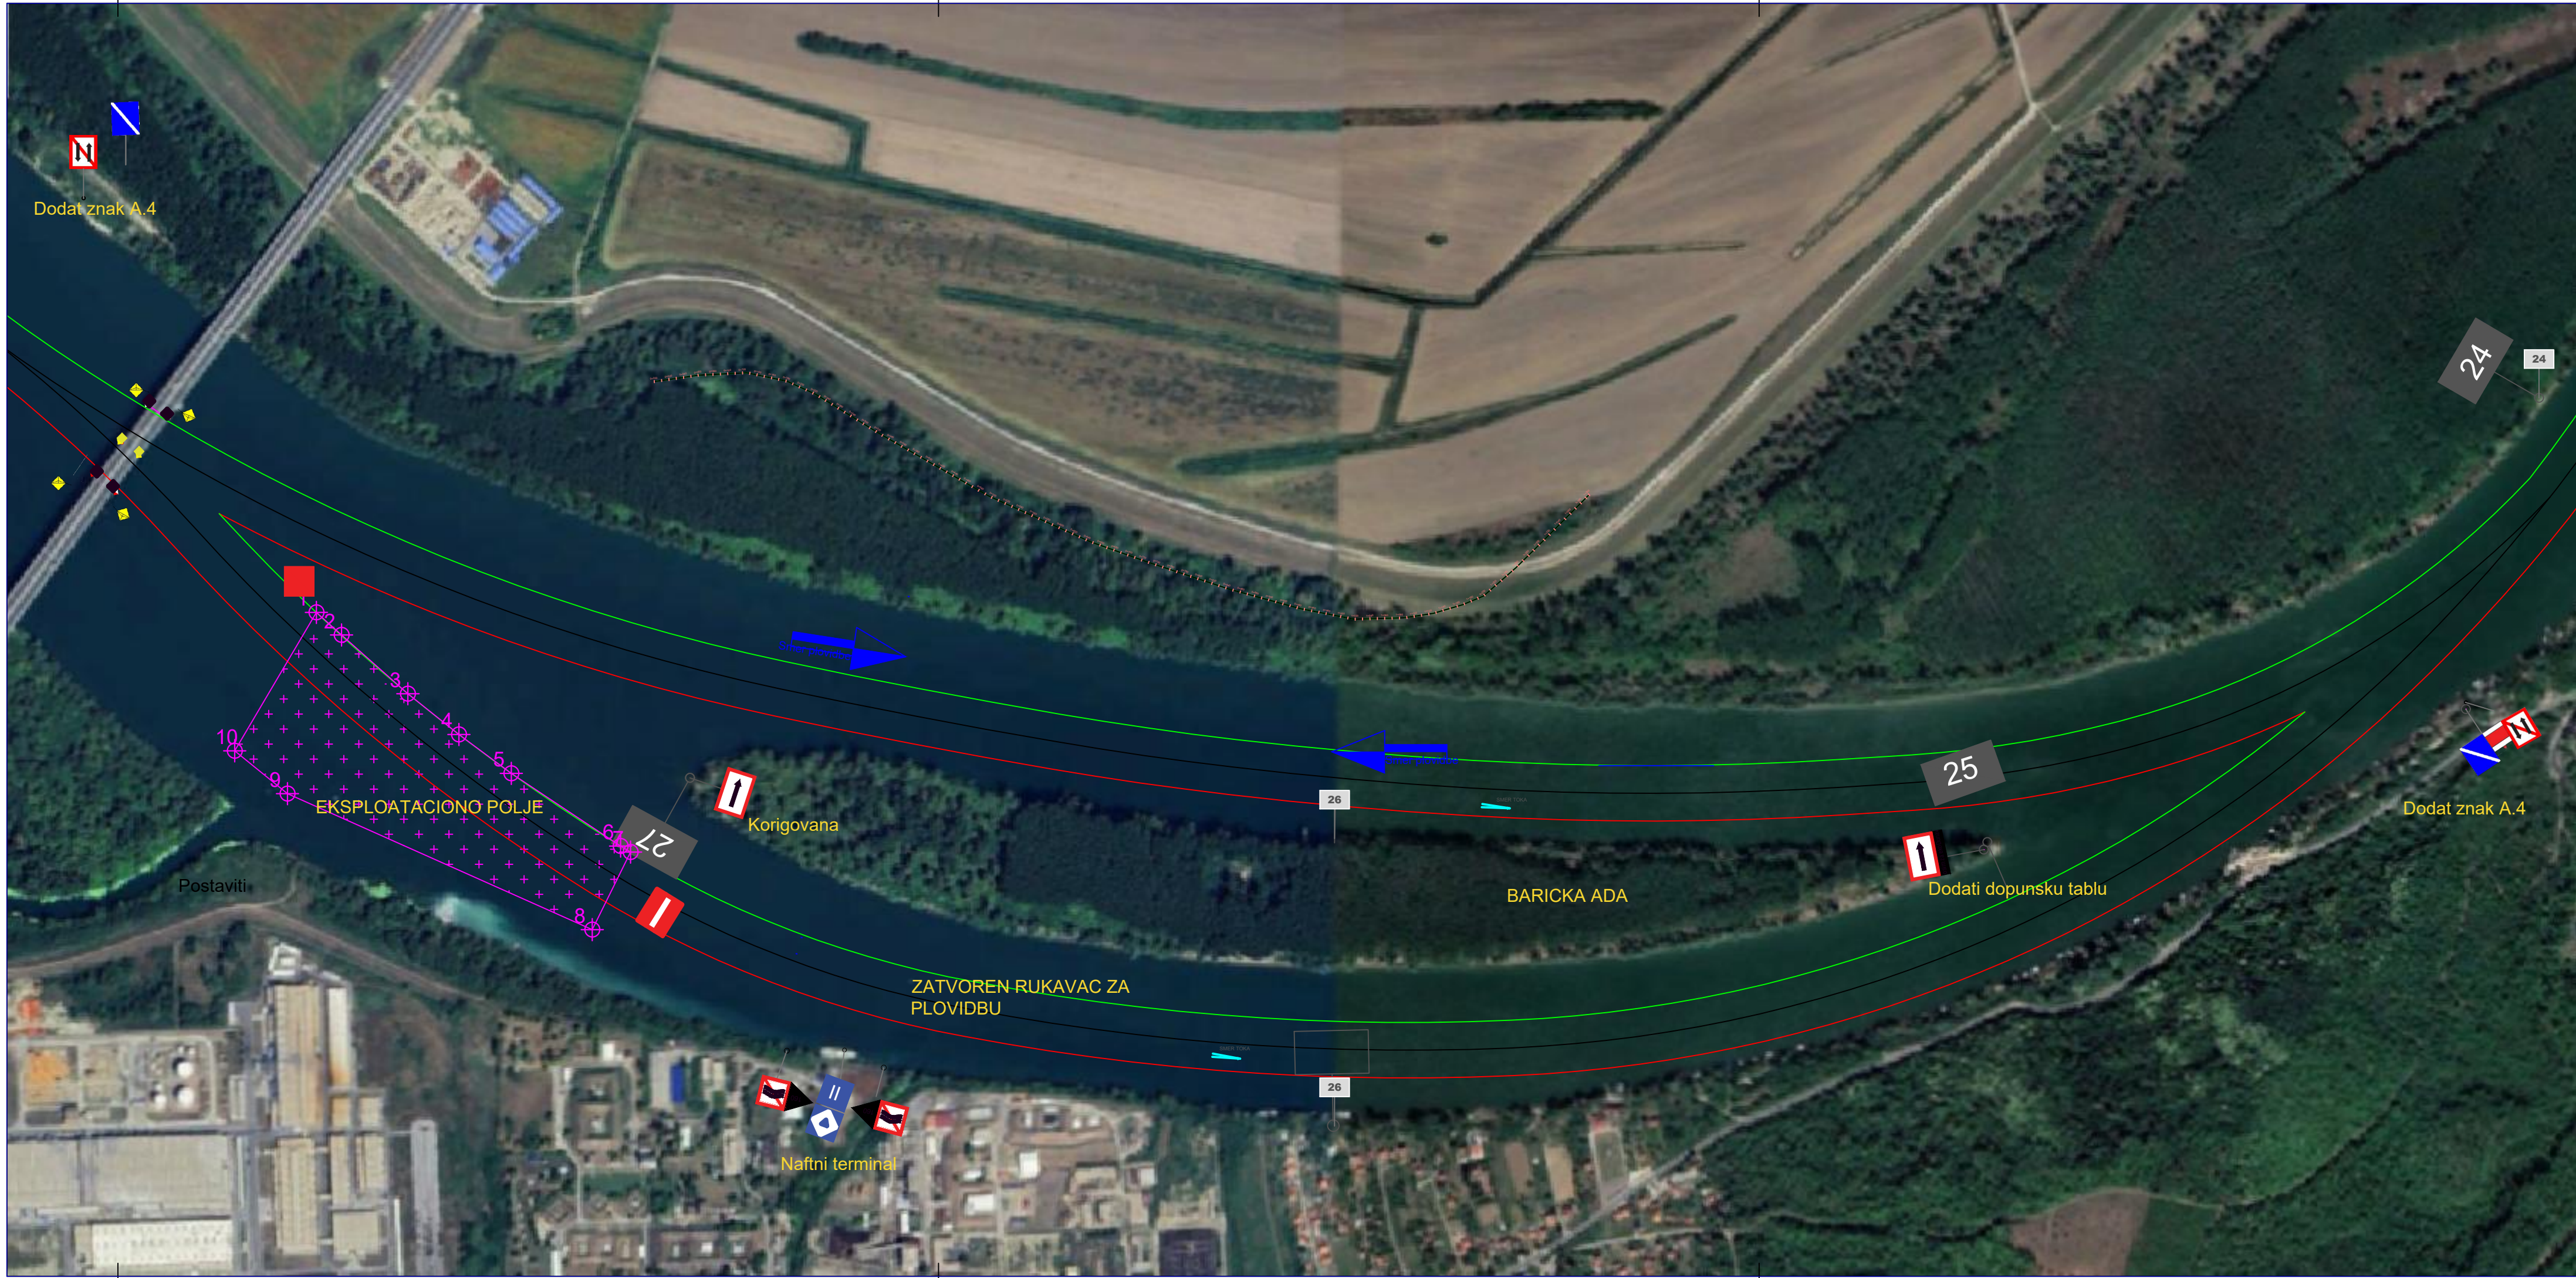


Ministarstvo građevinarstva,
saobraćaja i infrastrukture

Direkcija za vodne puteve

Prilog br.1: izmena plovidbe

Reka Sava km 28+200 - km 24+000

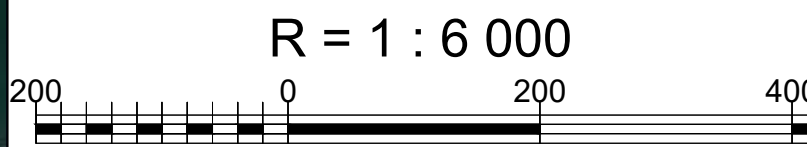

Minimalna širina plovnog puta: minB = 75m

Minimalna dubina u okviru plovnog puta: minH = 2.5m

LEGENDA

- Leva ivica plovnog puta
- Osovina plovnog puta
- Desna ivica plovnog puta
- Gradjevine

Merodavna vodomerna stanica:
Beograd, "0" = 68,28 m.n.m.

Dubine su svedene na EN = 69,9 m.n.m. (v.s. Beograd +162)

Skicu izradio:
Miroslav Grncarski, dipl.inž.saobr.